

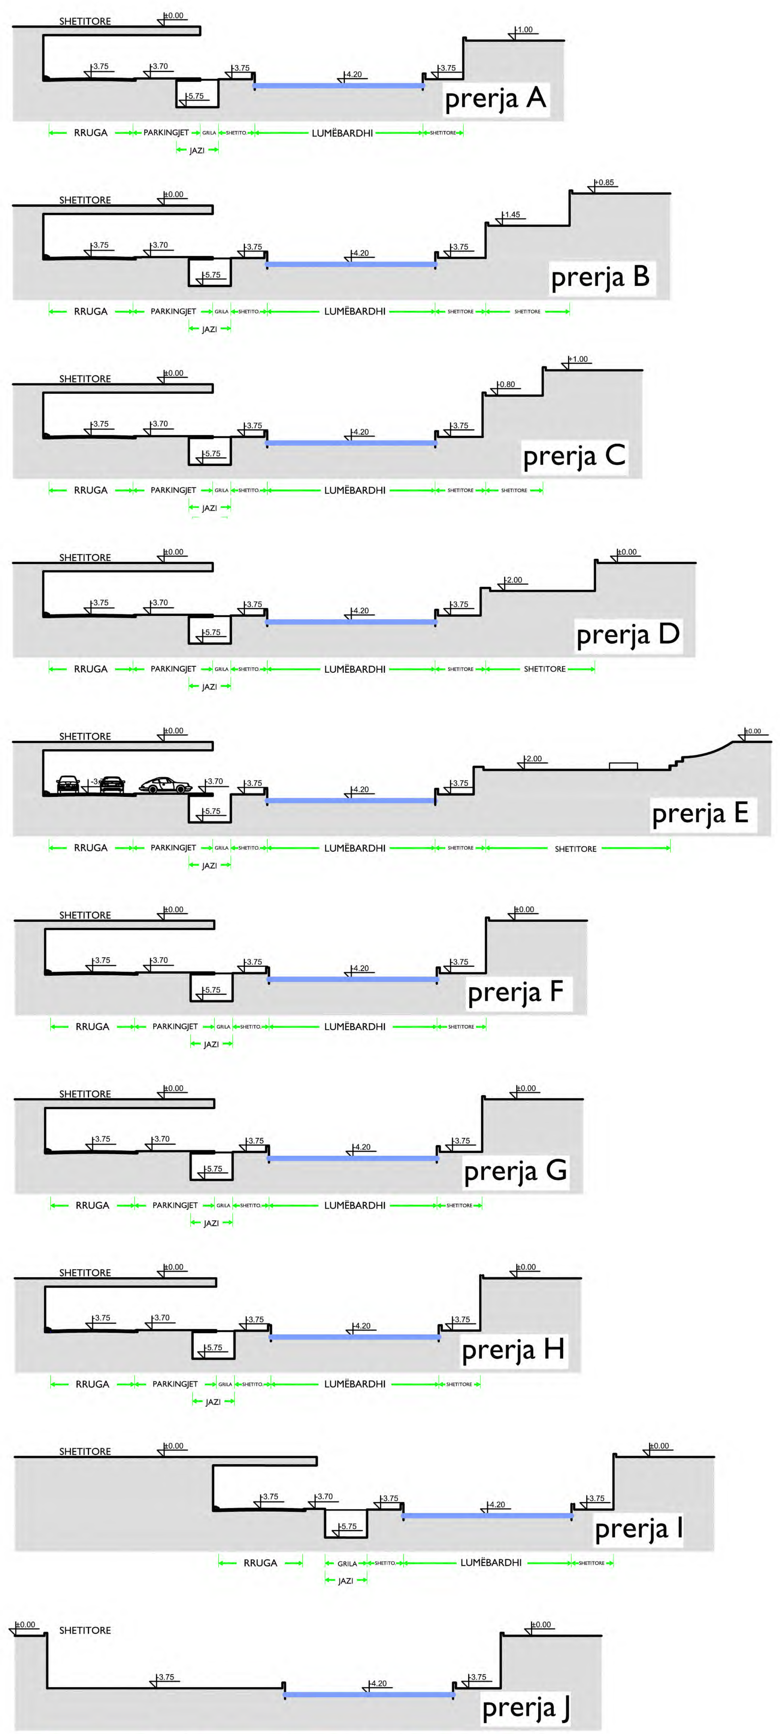


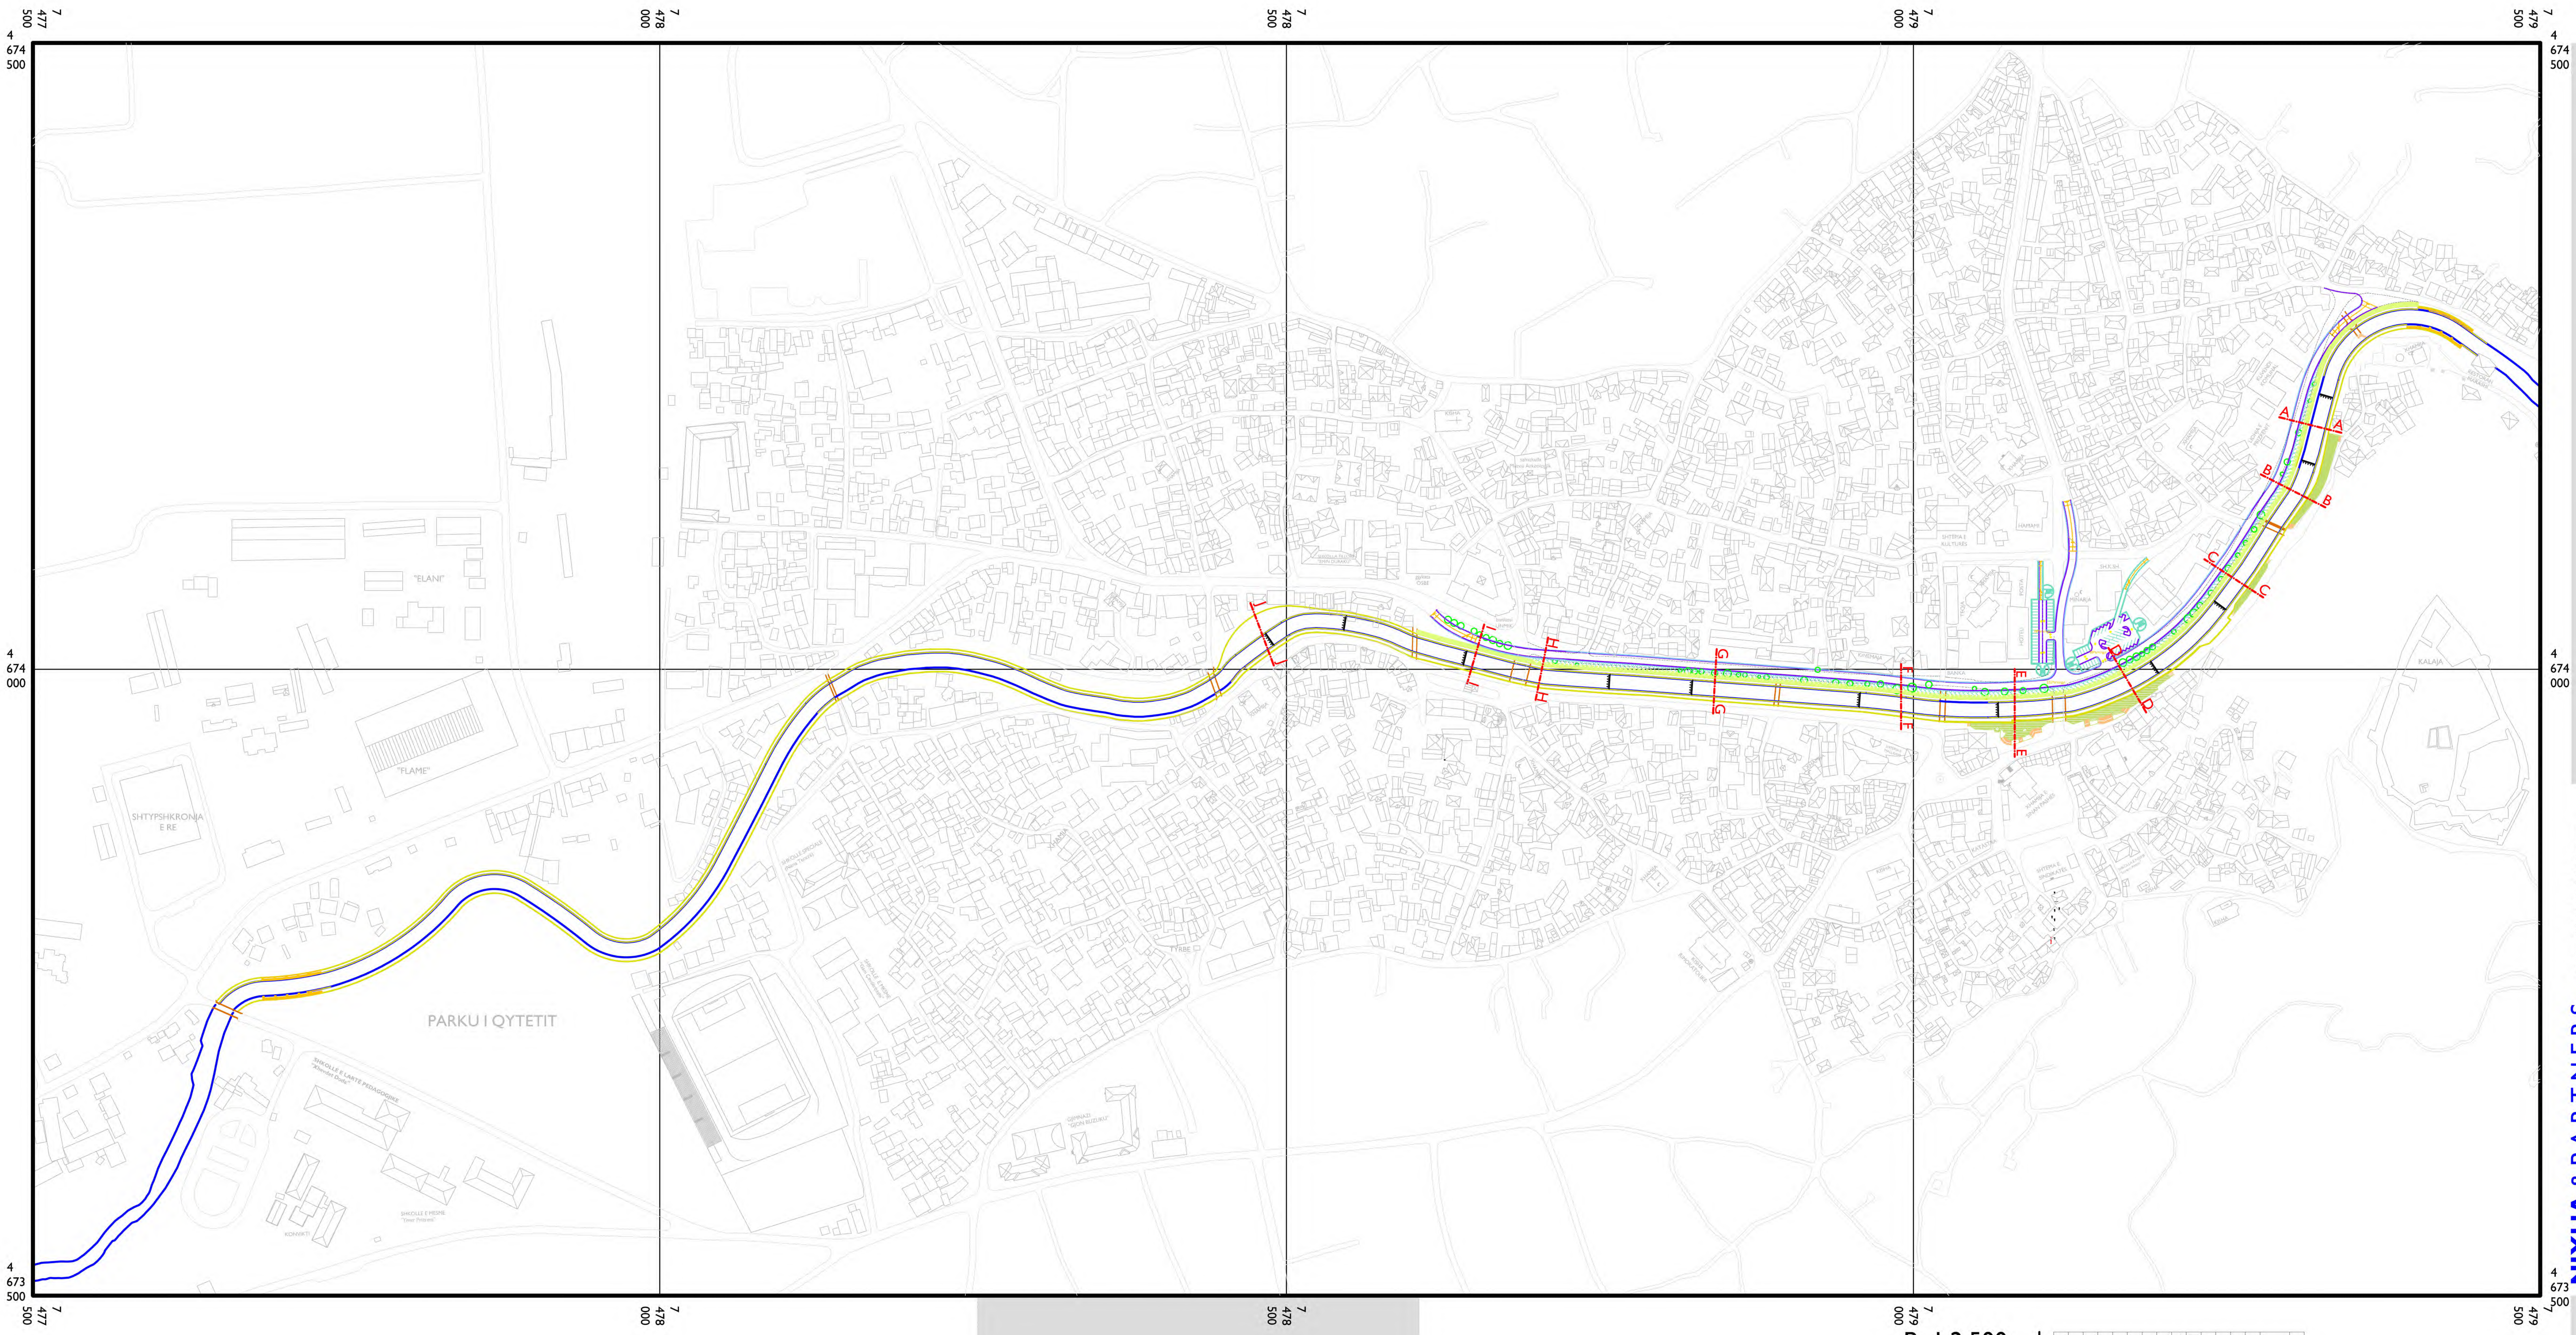

P=1:2,500

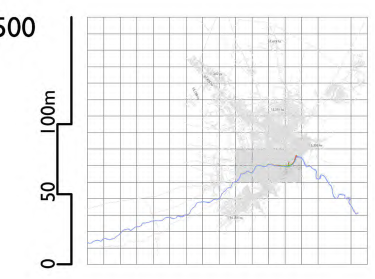

Plani i Përgjithshëm (Gjeneral) - Urbanistik
2003-2013, Projekt Propozim

PRIZRENI

PROPOZIM I REGULLIMIT TË SHTRATIT TË LUMIT
niveli 1

17

NIXHA & PARTNERS
ARCHITECTURE/URBAN DESIGN&CONSULTING